


# Internet



LEGENDA	
	VIDEO MONITORAMENTO - IPIC
	ELETROCALHA GF 100X50MP - 80M E 50X30MP - 80M
	ELETRODUITO CORRUGADO REFORÇADO F-10M
	RACK - IPIC
	ELETRODUITO PVC RIGIDO P&X3000MM - 20M
	CAIXA CTA COM NO MINIMO 2 BILHA, BARRA (0,3 m)
	ELETROCALHA PERFURADA GALVANIZADA A FOGO CHAPA 22 20X30X3000MM COM TAMPAS
	CONDALETE

- NOTAS IMPORTANTES**
- AS TUBULAÇÕES AQUI ESPECIFICADAS, DEVEM TER SEU USO ÚNICO E EXCLUSIVO PARA O FIM QUE FOI ESPECIFICADO EM PROJETO.
  - DEVEM SER UTILIZADOS PARA TODA A INSTALAÇÃO ESPECIFICADA NESTE PROJETO.
  - ELETRODUITOS FLEXÍVEL CORRUGADO REFORÇADO EMBUTIDO NA PAREDE.
  - OS ELETRODUITOS AQUI ESPECIFICADOS, NÃO DEVEM SER SUBMETIDOS A CURVAS.
  - DEVEM SER UTILIZADOS PARA ESTE FIM, CONDALETES E CURVAS PRÉ-FABRICADAS COM DIÂMETRO E MATERIAL COMPATÍVEIS COM A TUBULAÇÃO EM QUESTÃO.
  - UTILIZAR FICHAS E APRELIAS COM DIÂMETRO E MATERIAL COMPATÍVEIS COM A TUBULAÇÃO. PARA A FIXAÇÃO DOS ELETRODUITOS ÀS CAIXAS DE PASSAGEM.
  - TODOS OS MATERIAIS EMPREGADOS PARA A CONFEÇÃO DOS PROJETOS AQUI DEBEM TER, DEVEM ATENDER ÀS ESPECIFICAÇÕES PRECONIZADAS NAS NORMAS VIGENTES.
  - A ELETROCALHA DEVE SER SUSPensa, OU SEJA, NÃO PODE SER FIXADO DIRETO NO SOLO.
  - TUBOS NÃO INDICADOS SERÃO DE 33MM.
  - A REDE DEVE SER CERTIFICADA PARA CAT SE.

## RACK 20U - 19"

- Tampa Cega
- Patch Panel
- Organizador
- Switch POE
- Tampa Cega
- Organizador
- Switch Não Gerenciável
- Organizador
- Patch Panel
- Organizador
- NAVE
- Régua
- Válvula
- Válvula
- Válvula
- Válvula
- Nobreak
- Nobreak
- Nobreak
- Nobreak
- Nobreak

## DETALHE - INSTALAÇÃO

